

Fig. 1

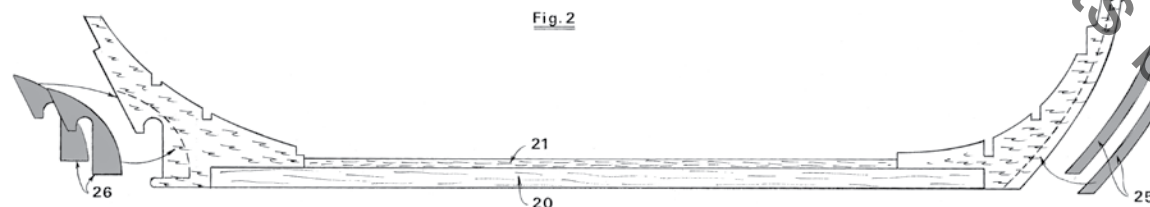


Fig. 2

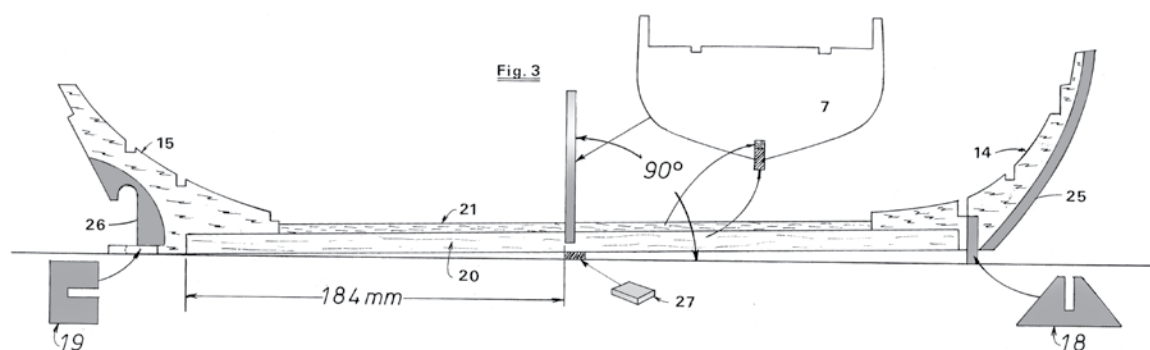


Fig. 3

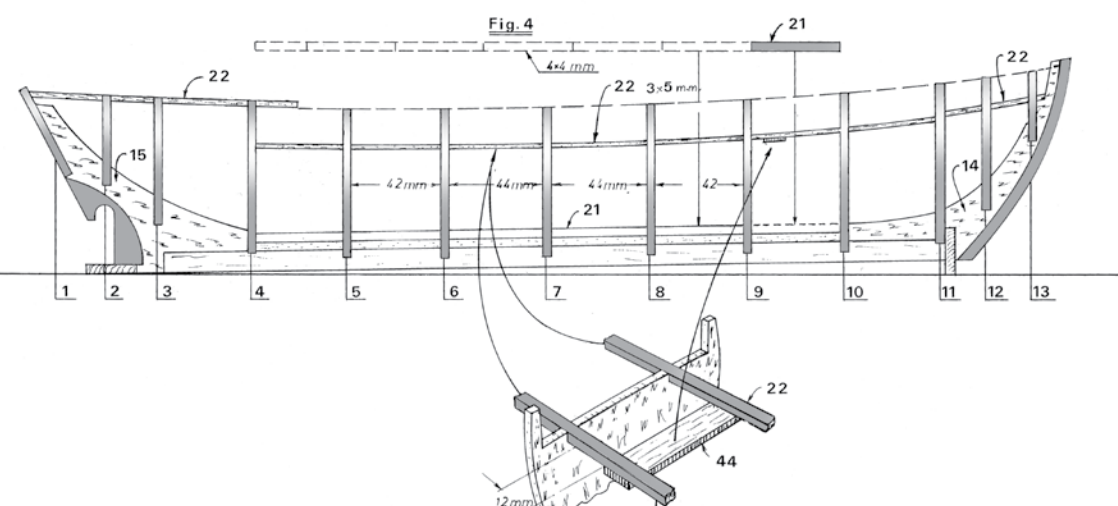


Fig. 4

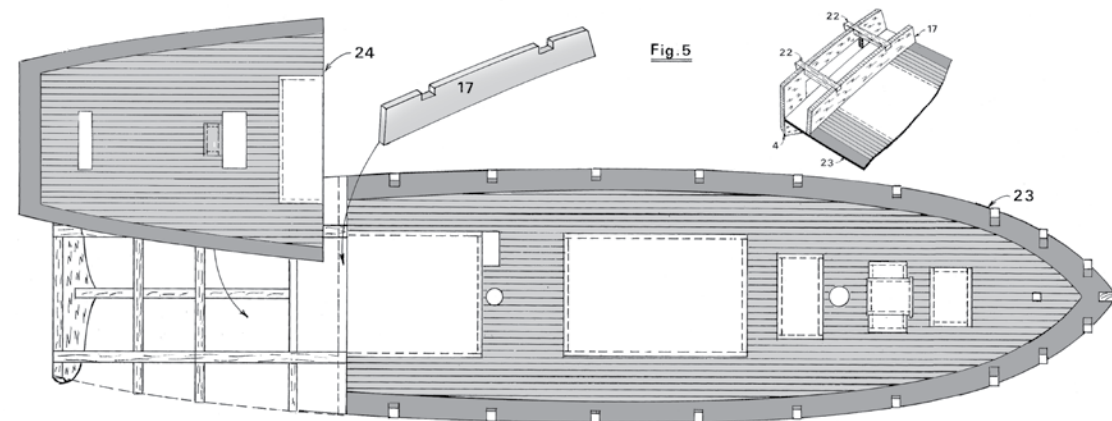


Fig. 5

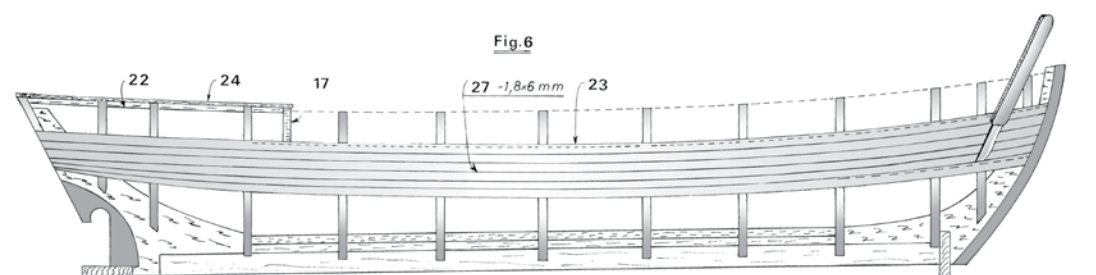


Fig. 6










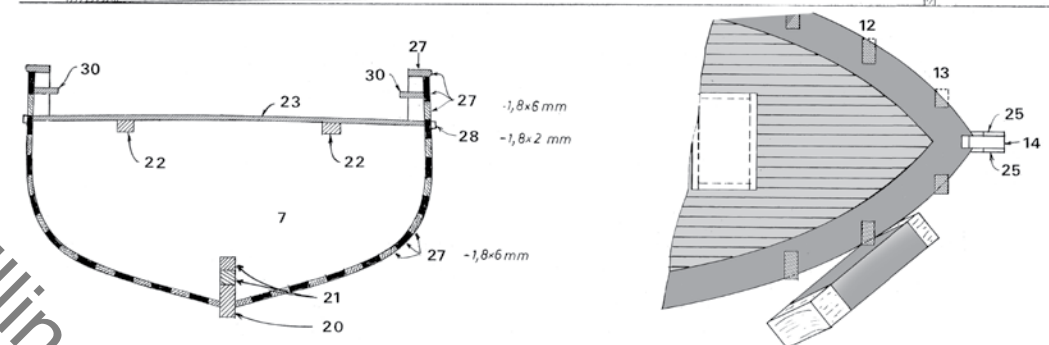



Fig. 7

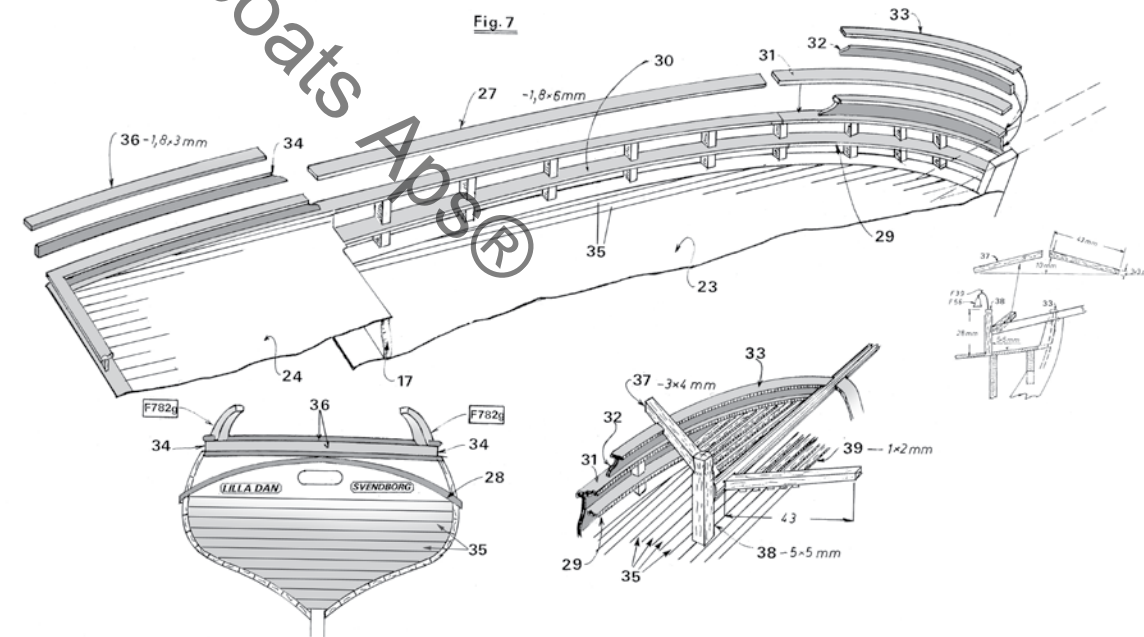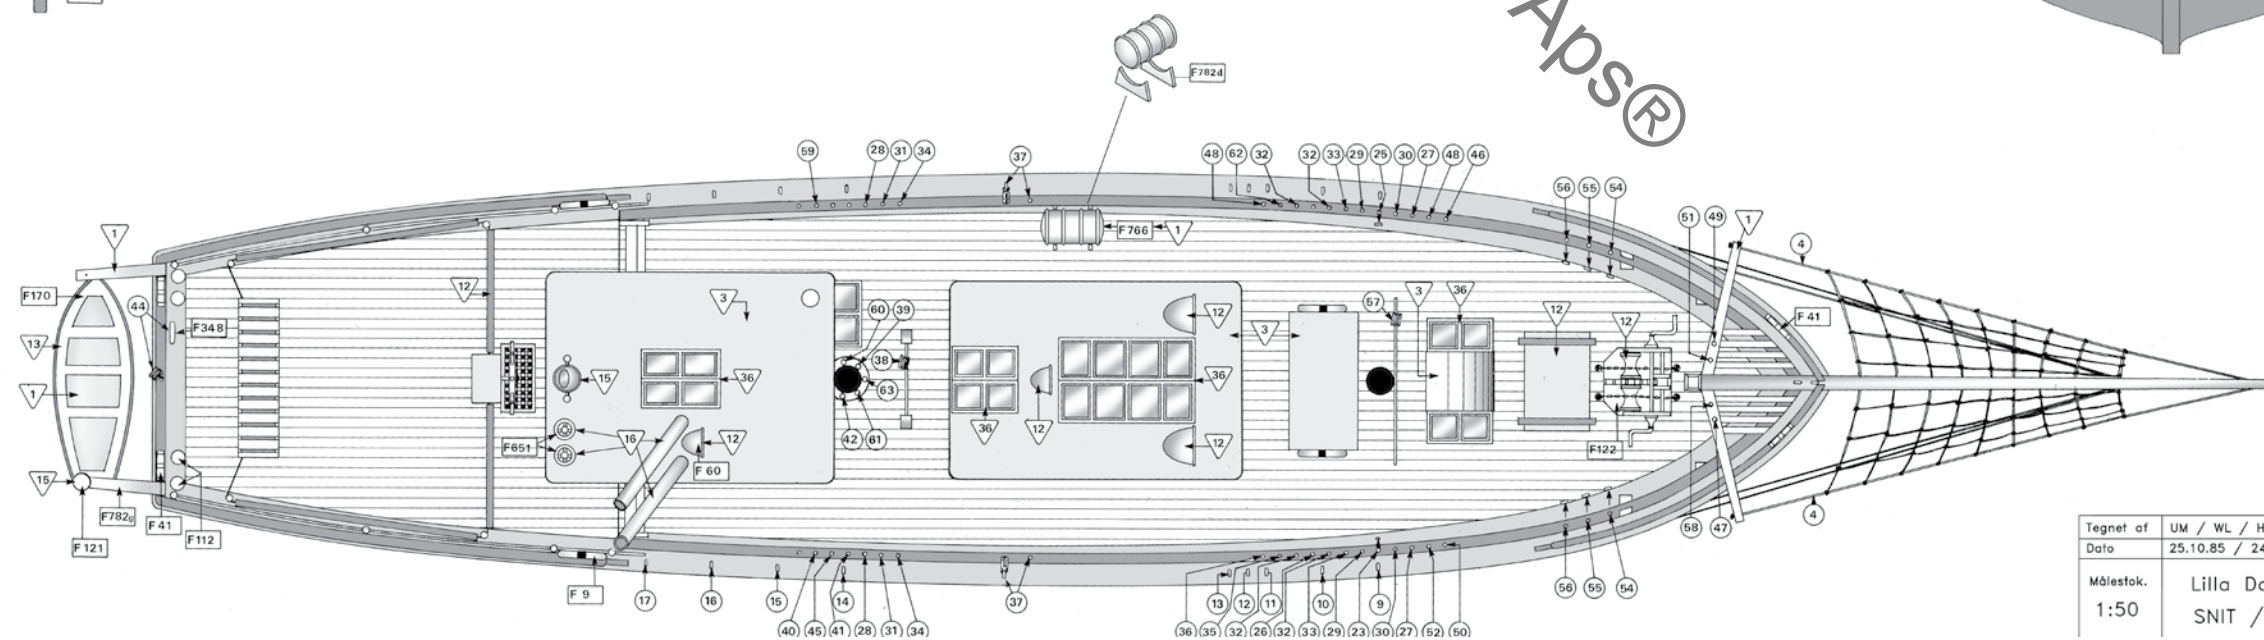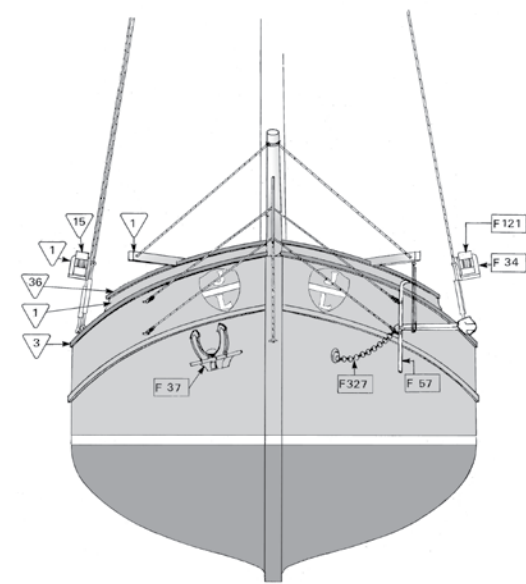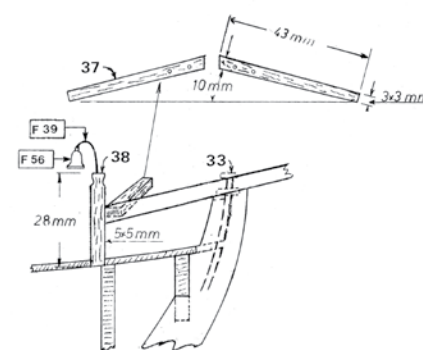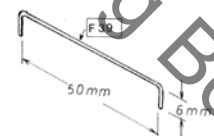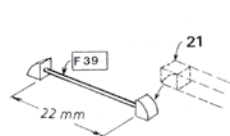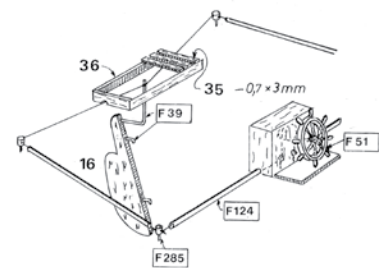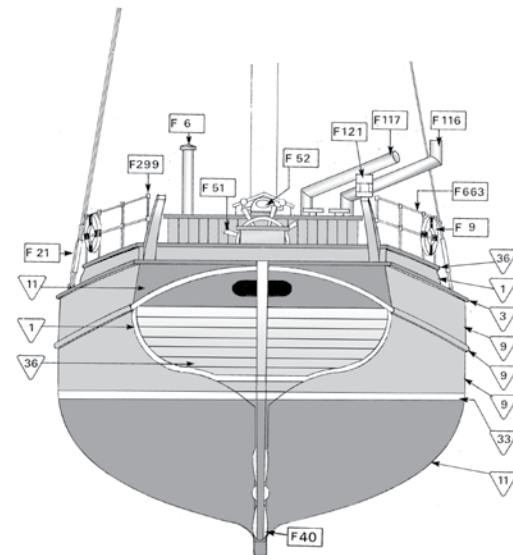



Tegnet af	WL / HJJ	Billing Boats
Dato	25.10.85 / 24.02.04	6600 Vejlen DK.
Målestok.	Lilla Dan "578"	Tegn.nr.
1:50	BYGGEVEJLEDNING	8116-1

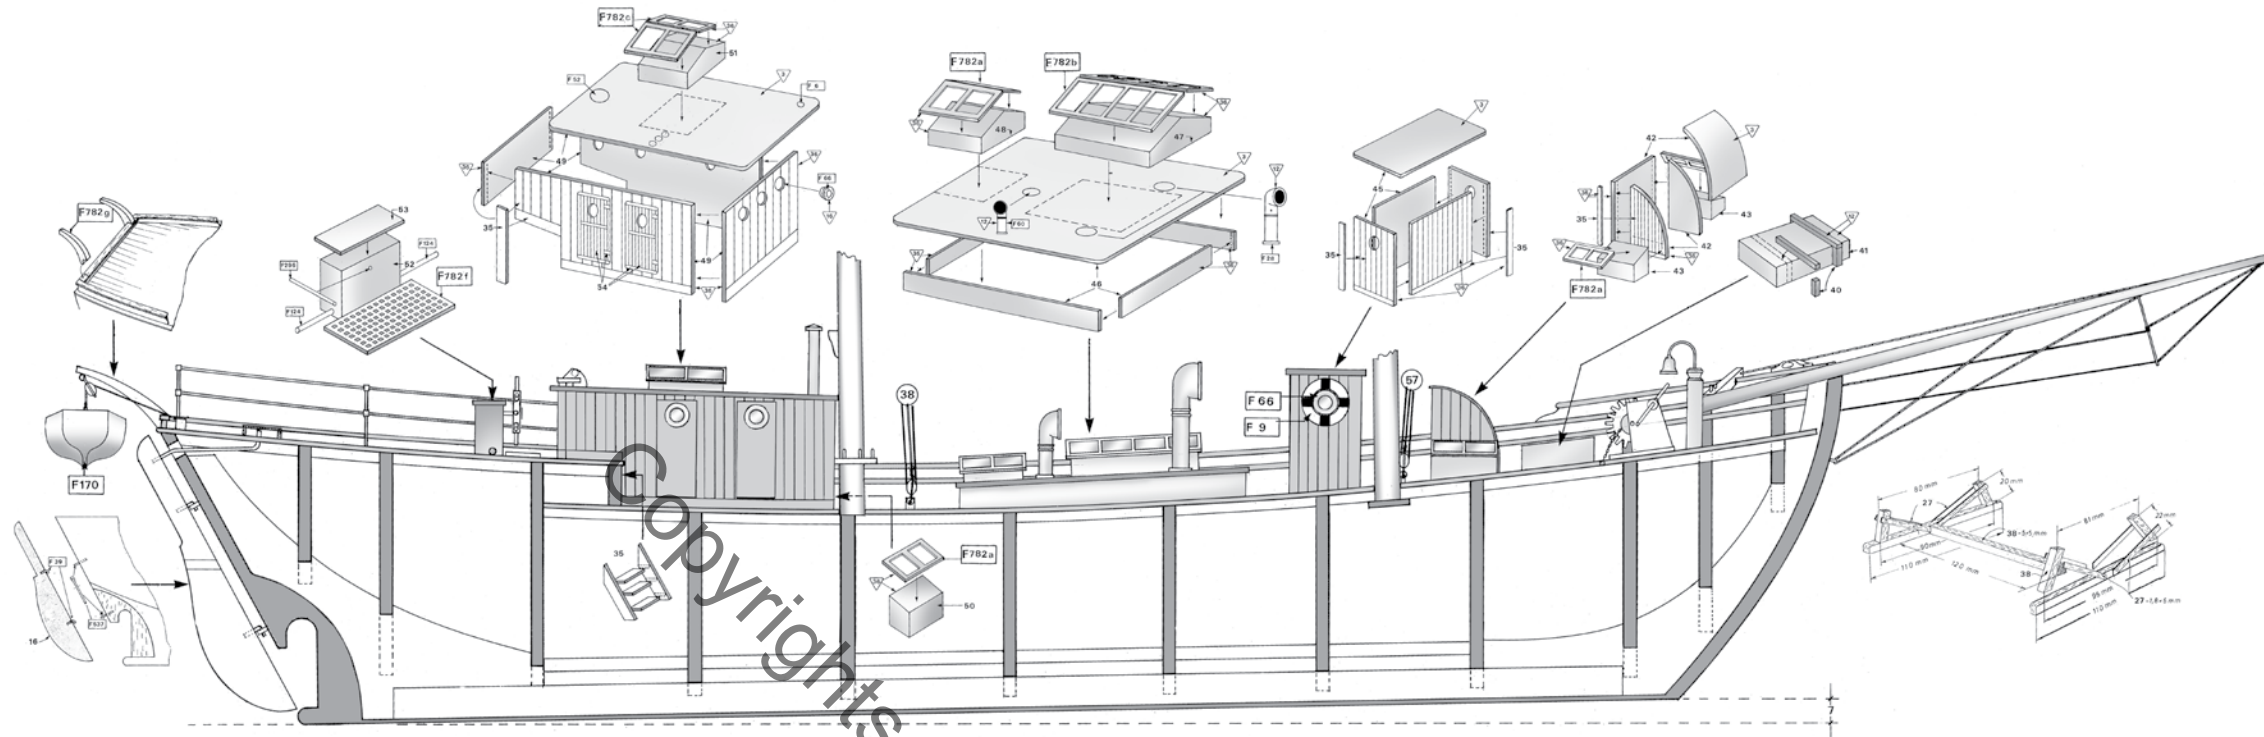


Tegnet af	UM / WL / HJJ	Billing Boats
Dato	25.10.85 / 24.02.04	6600 Vejen DK.
Målestok.	Lilla Dan "578"	Tegn.nr.
1:50	SNIT / DÆK / DETAIL	8116-2

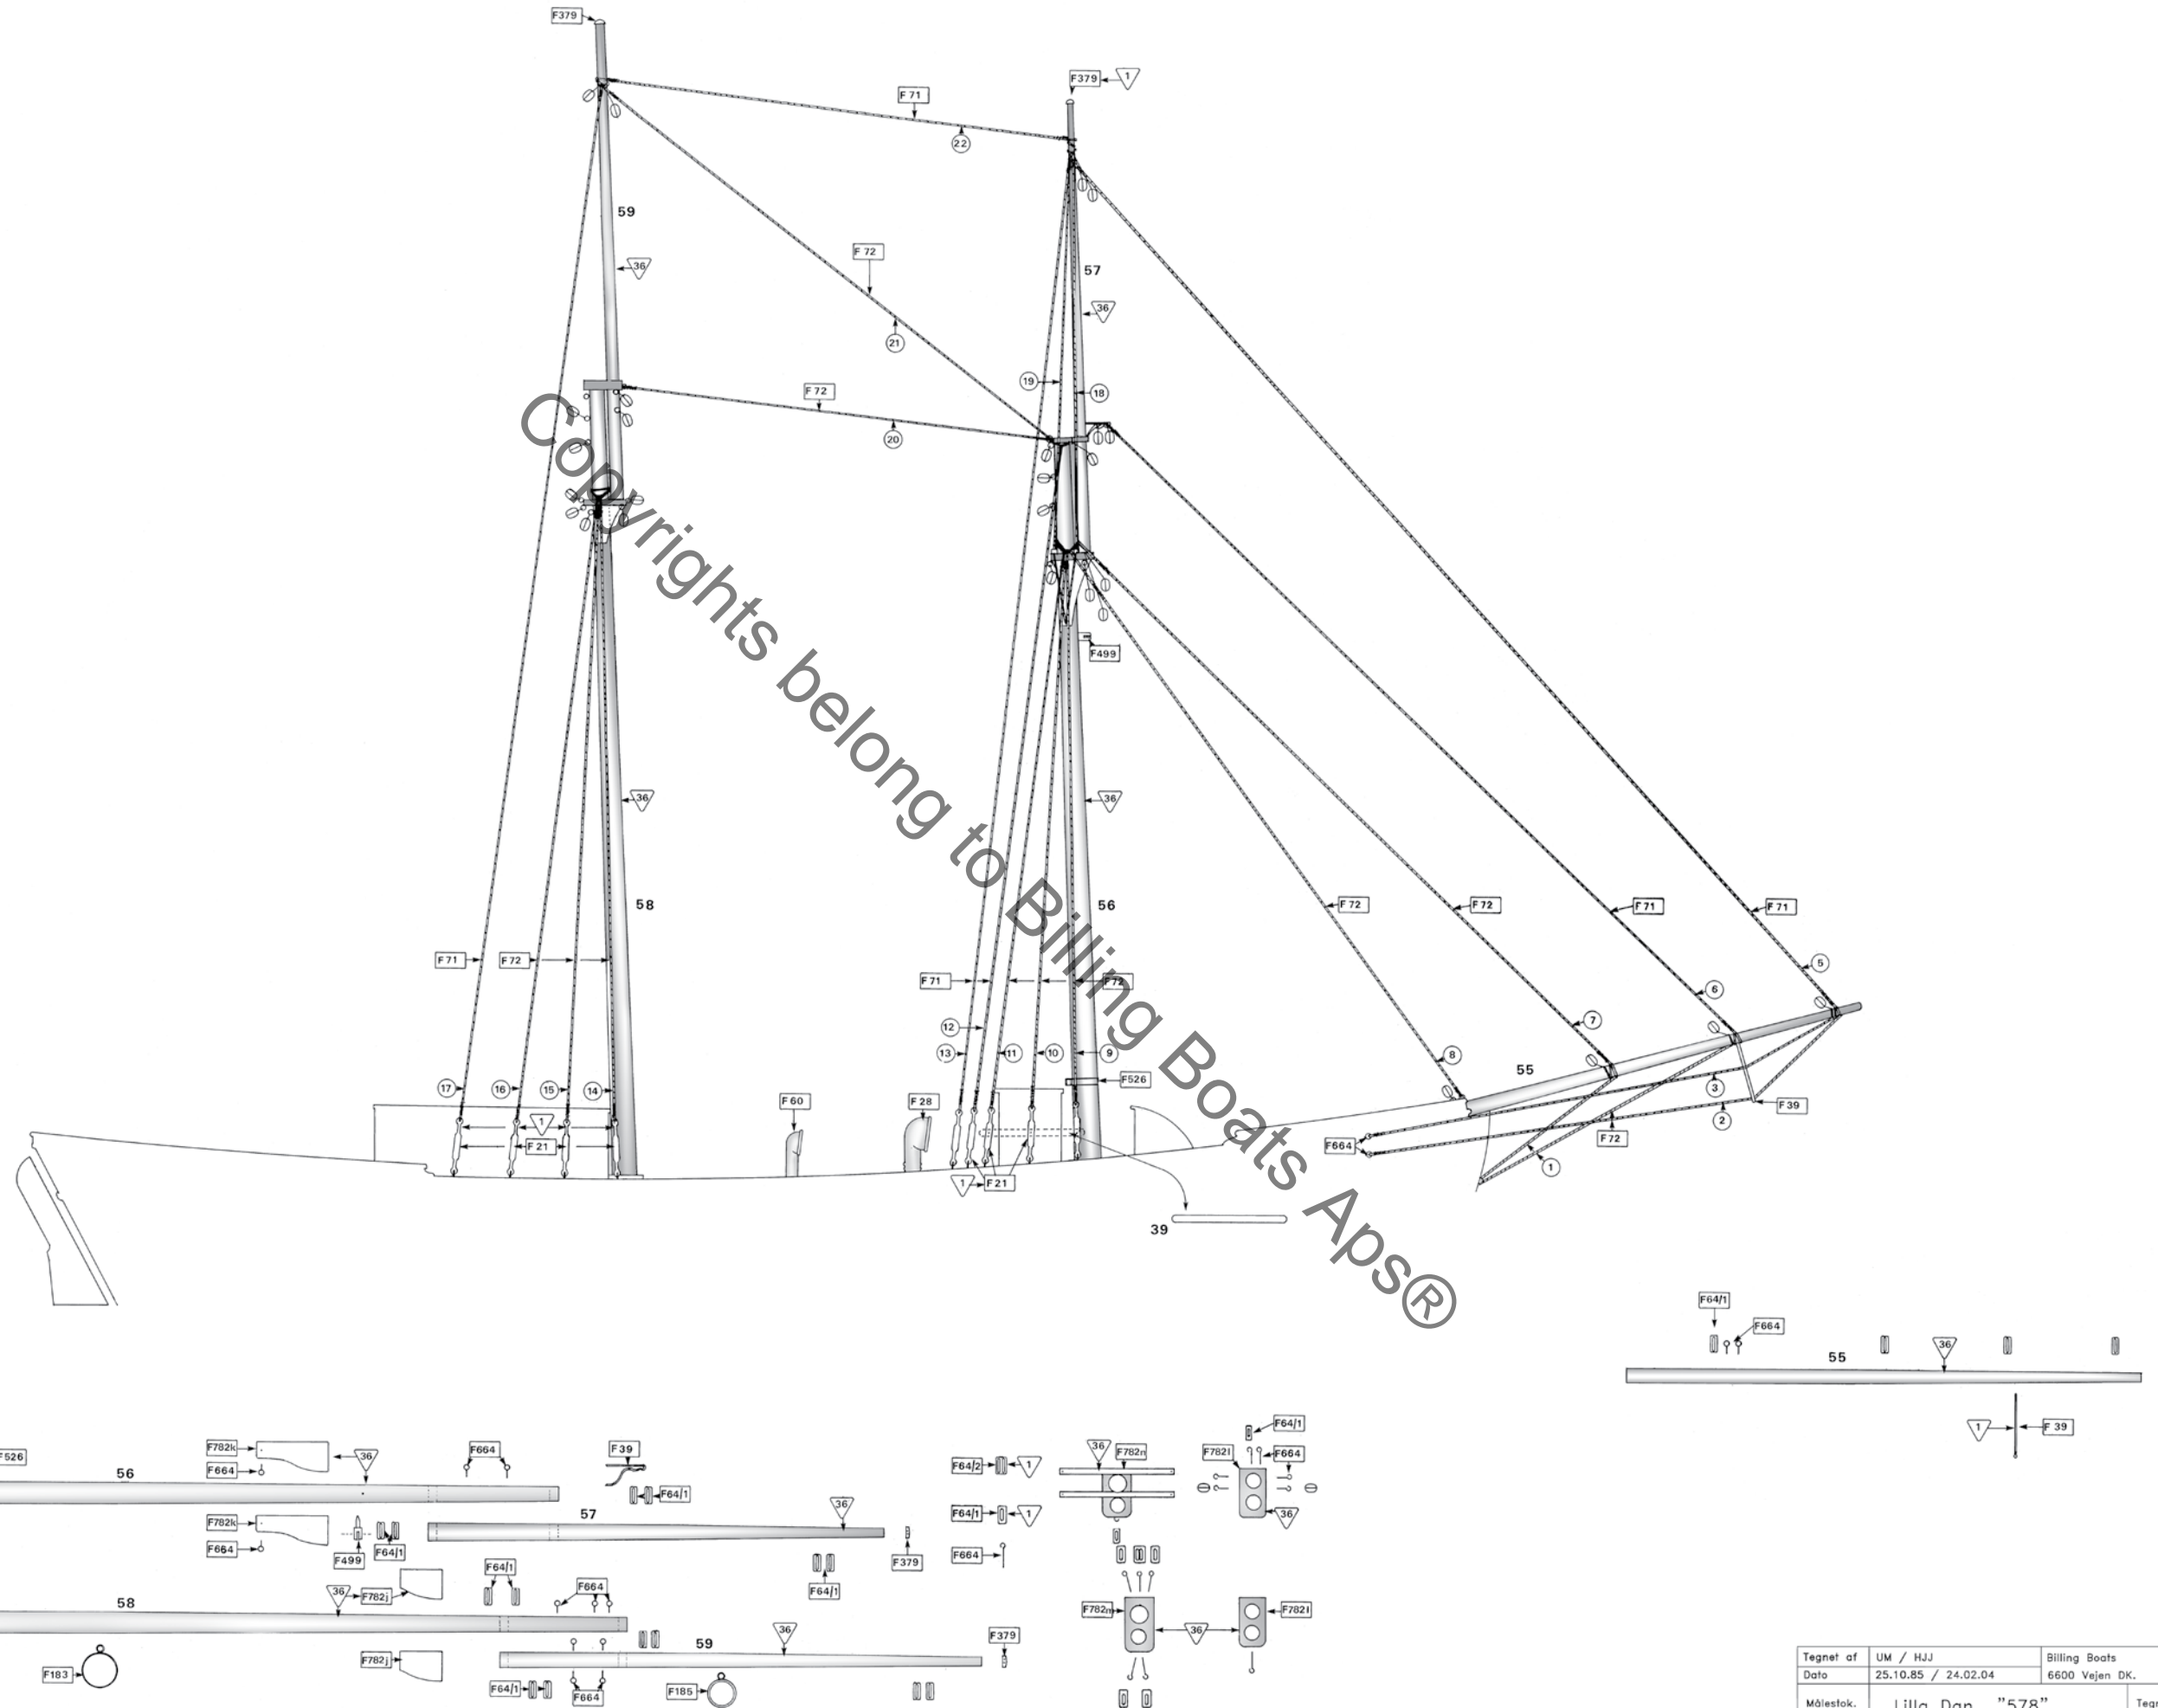

Tegnet af	UM / HJJ	Billing Boats
Dato	25.10.85 / 24.02.04	6600 Vejen DK.
Målestok.	Lilla Dan "578"	Tegn.nr.
1:50	MASTER / RIG	8116-3

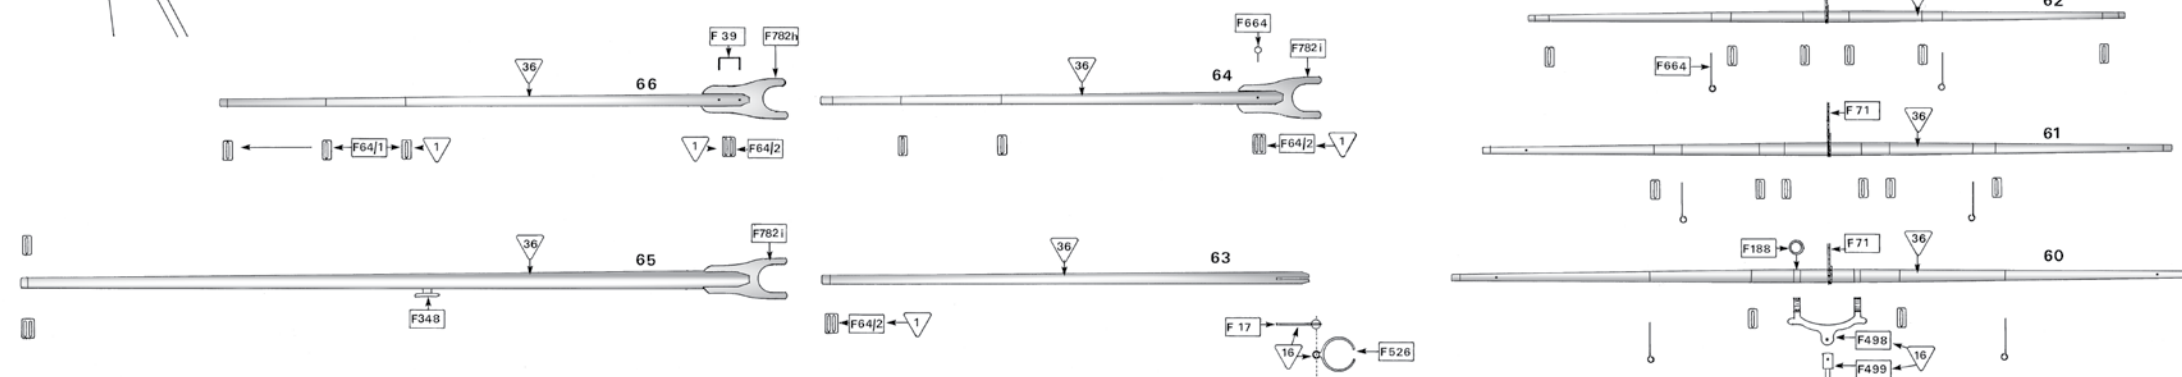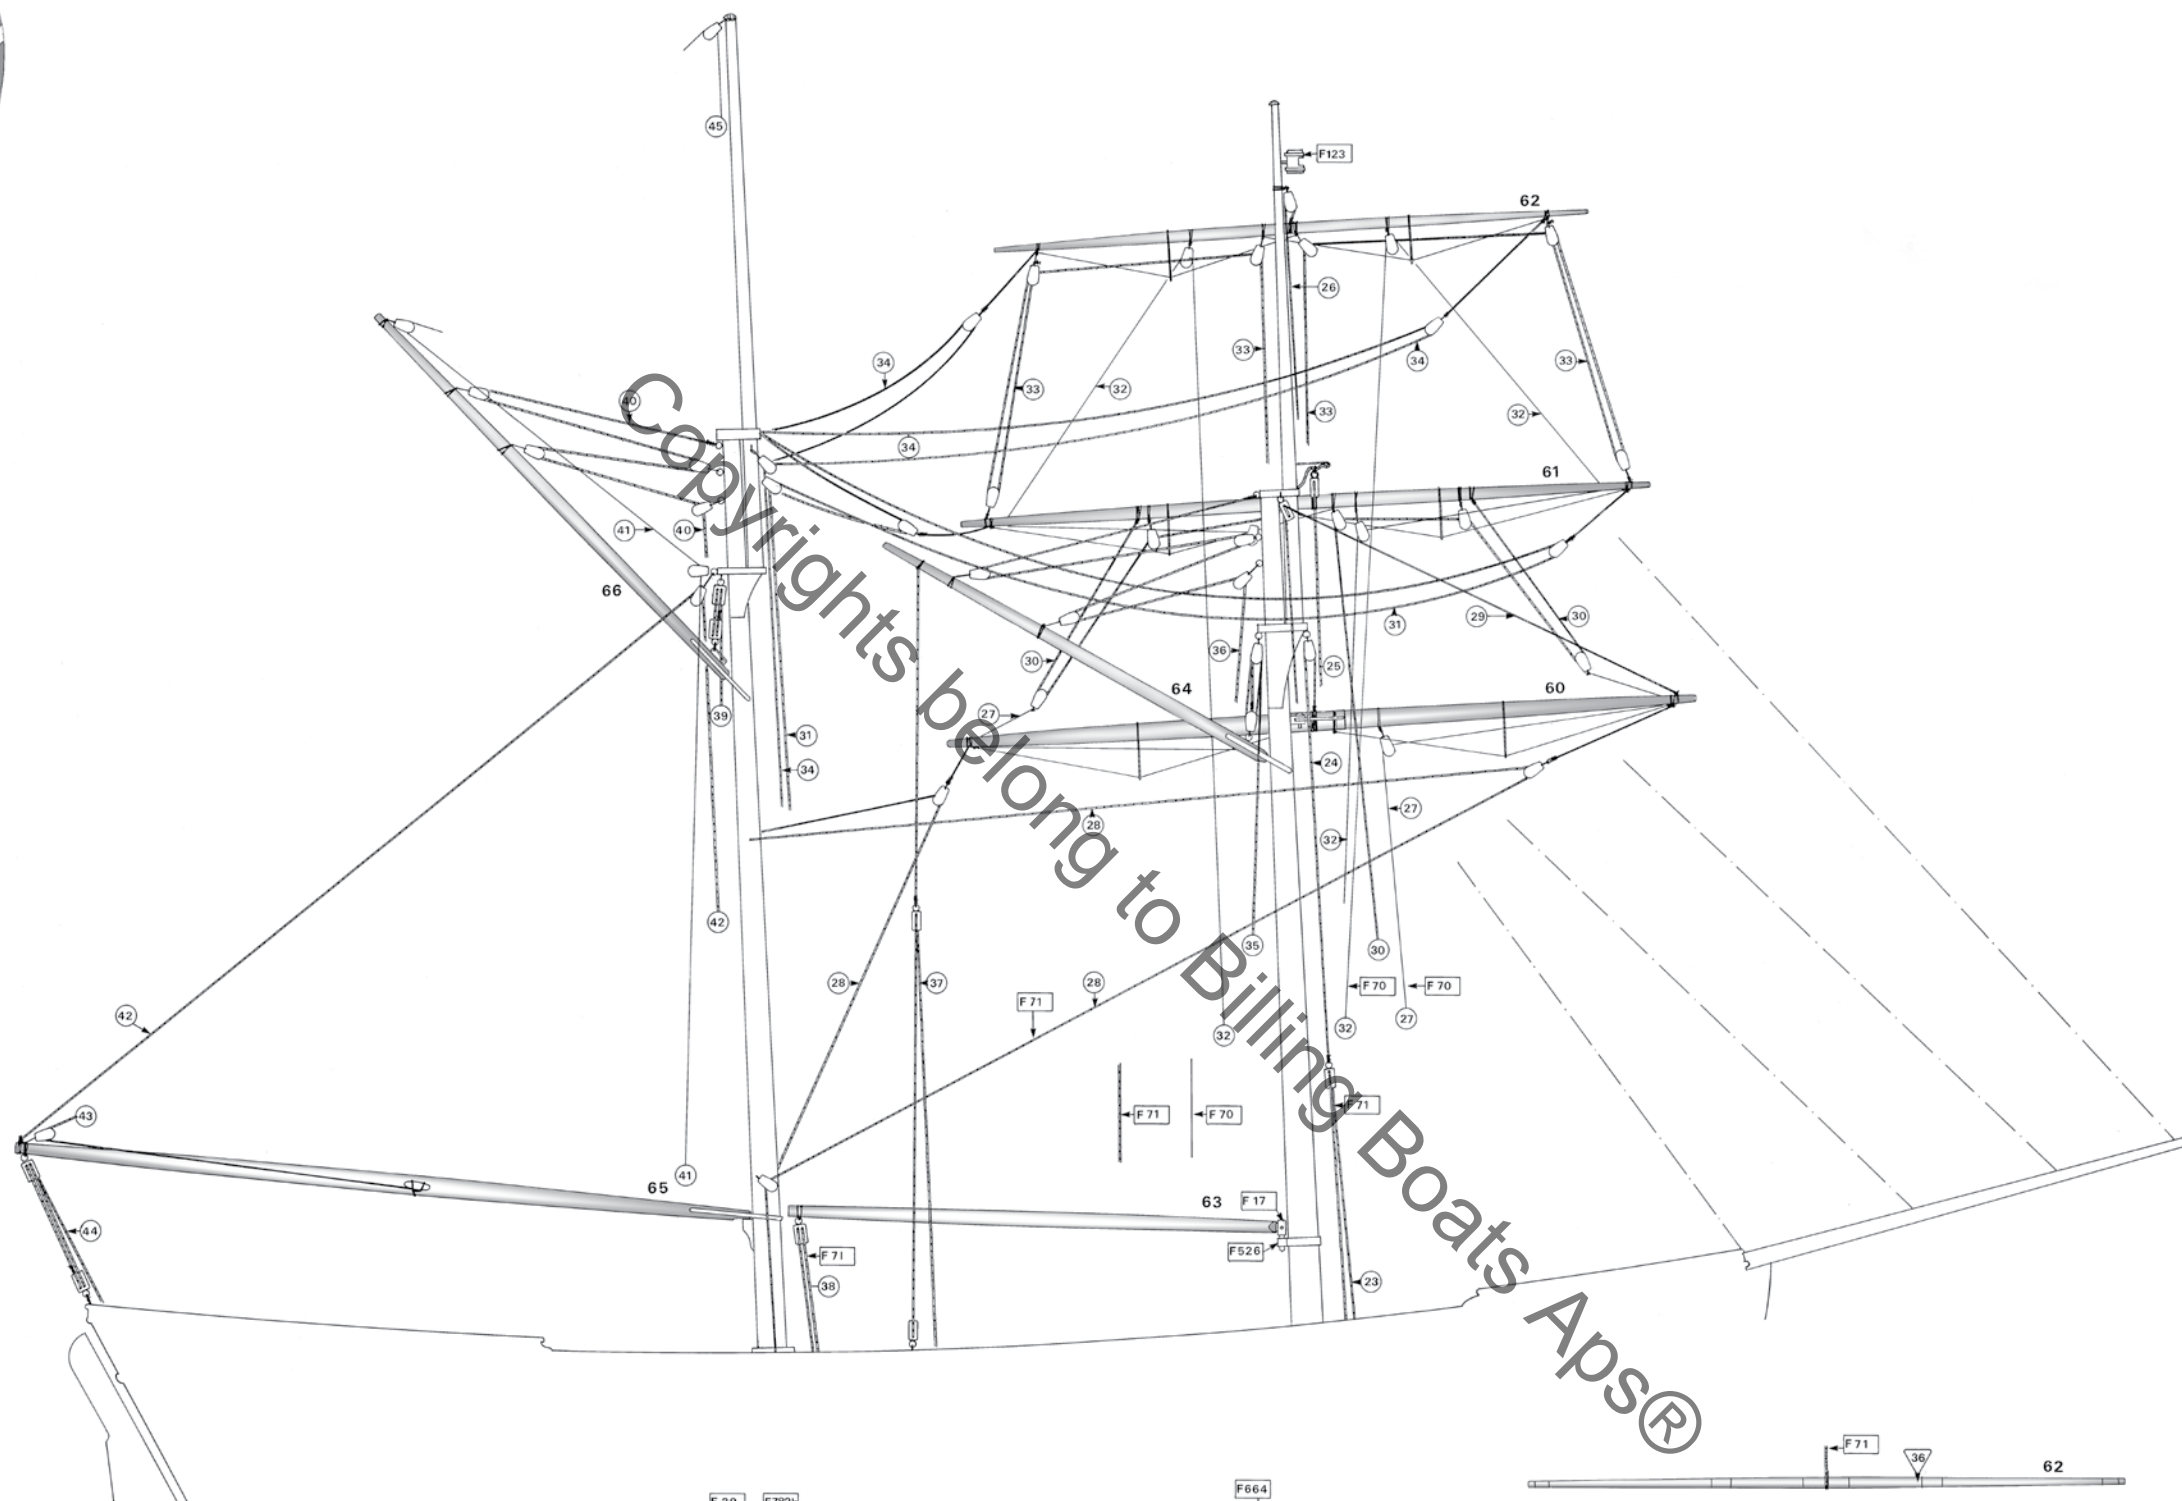

Tegnet af	UM / HJJ	Billing Boats
Dato	25.10.85 / 24.02.04	6600 Vejle DK.
Målestok	Lilla Dan "578"	Tegn.nr.

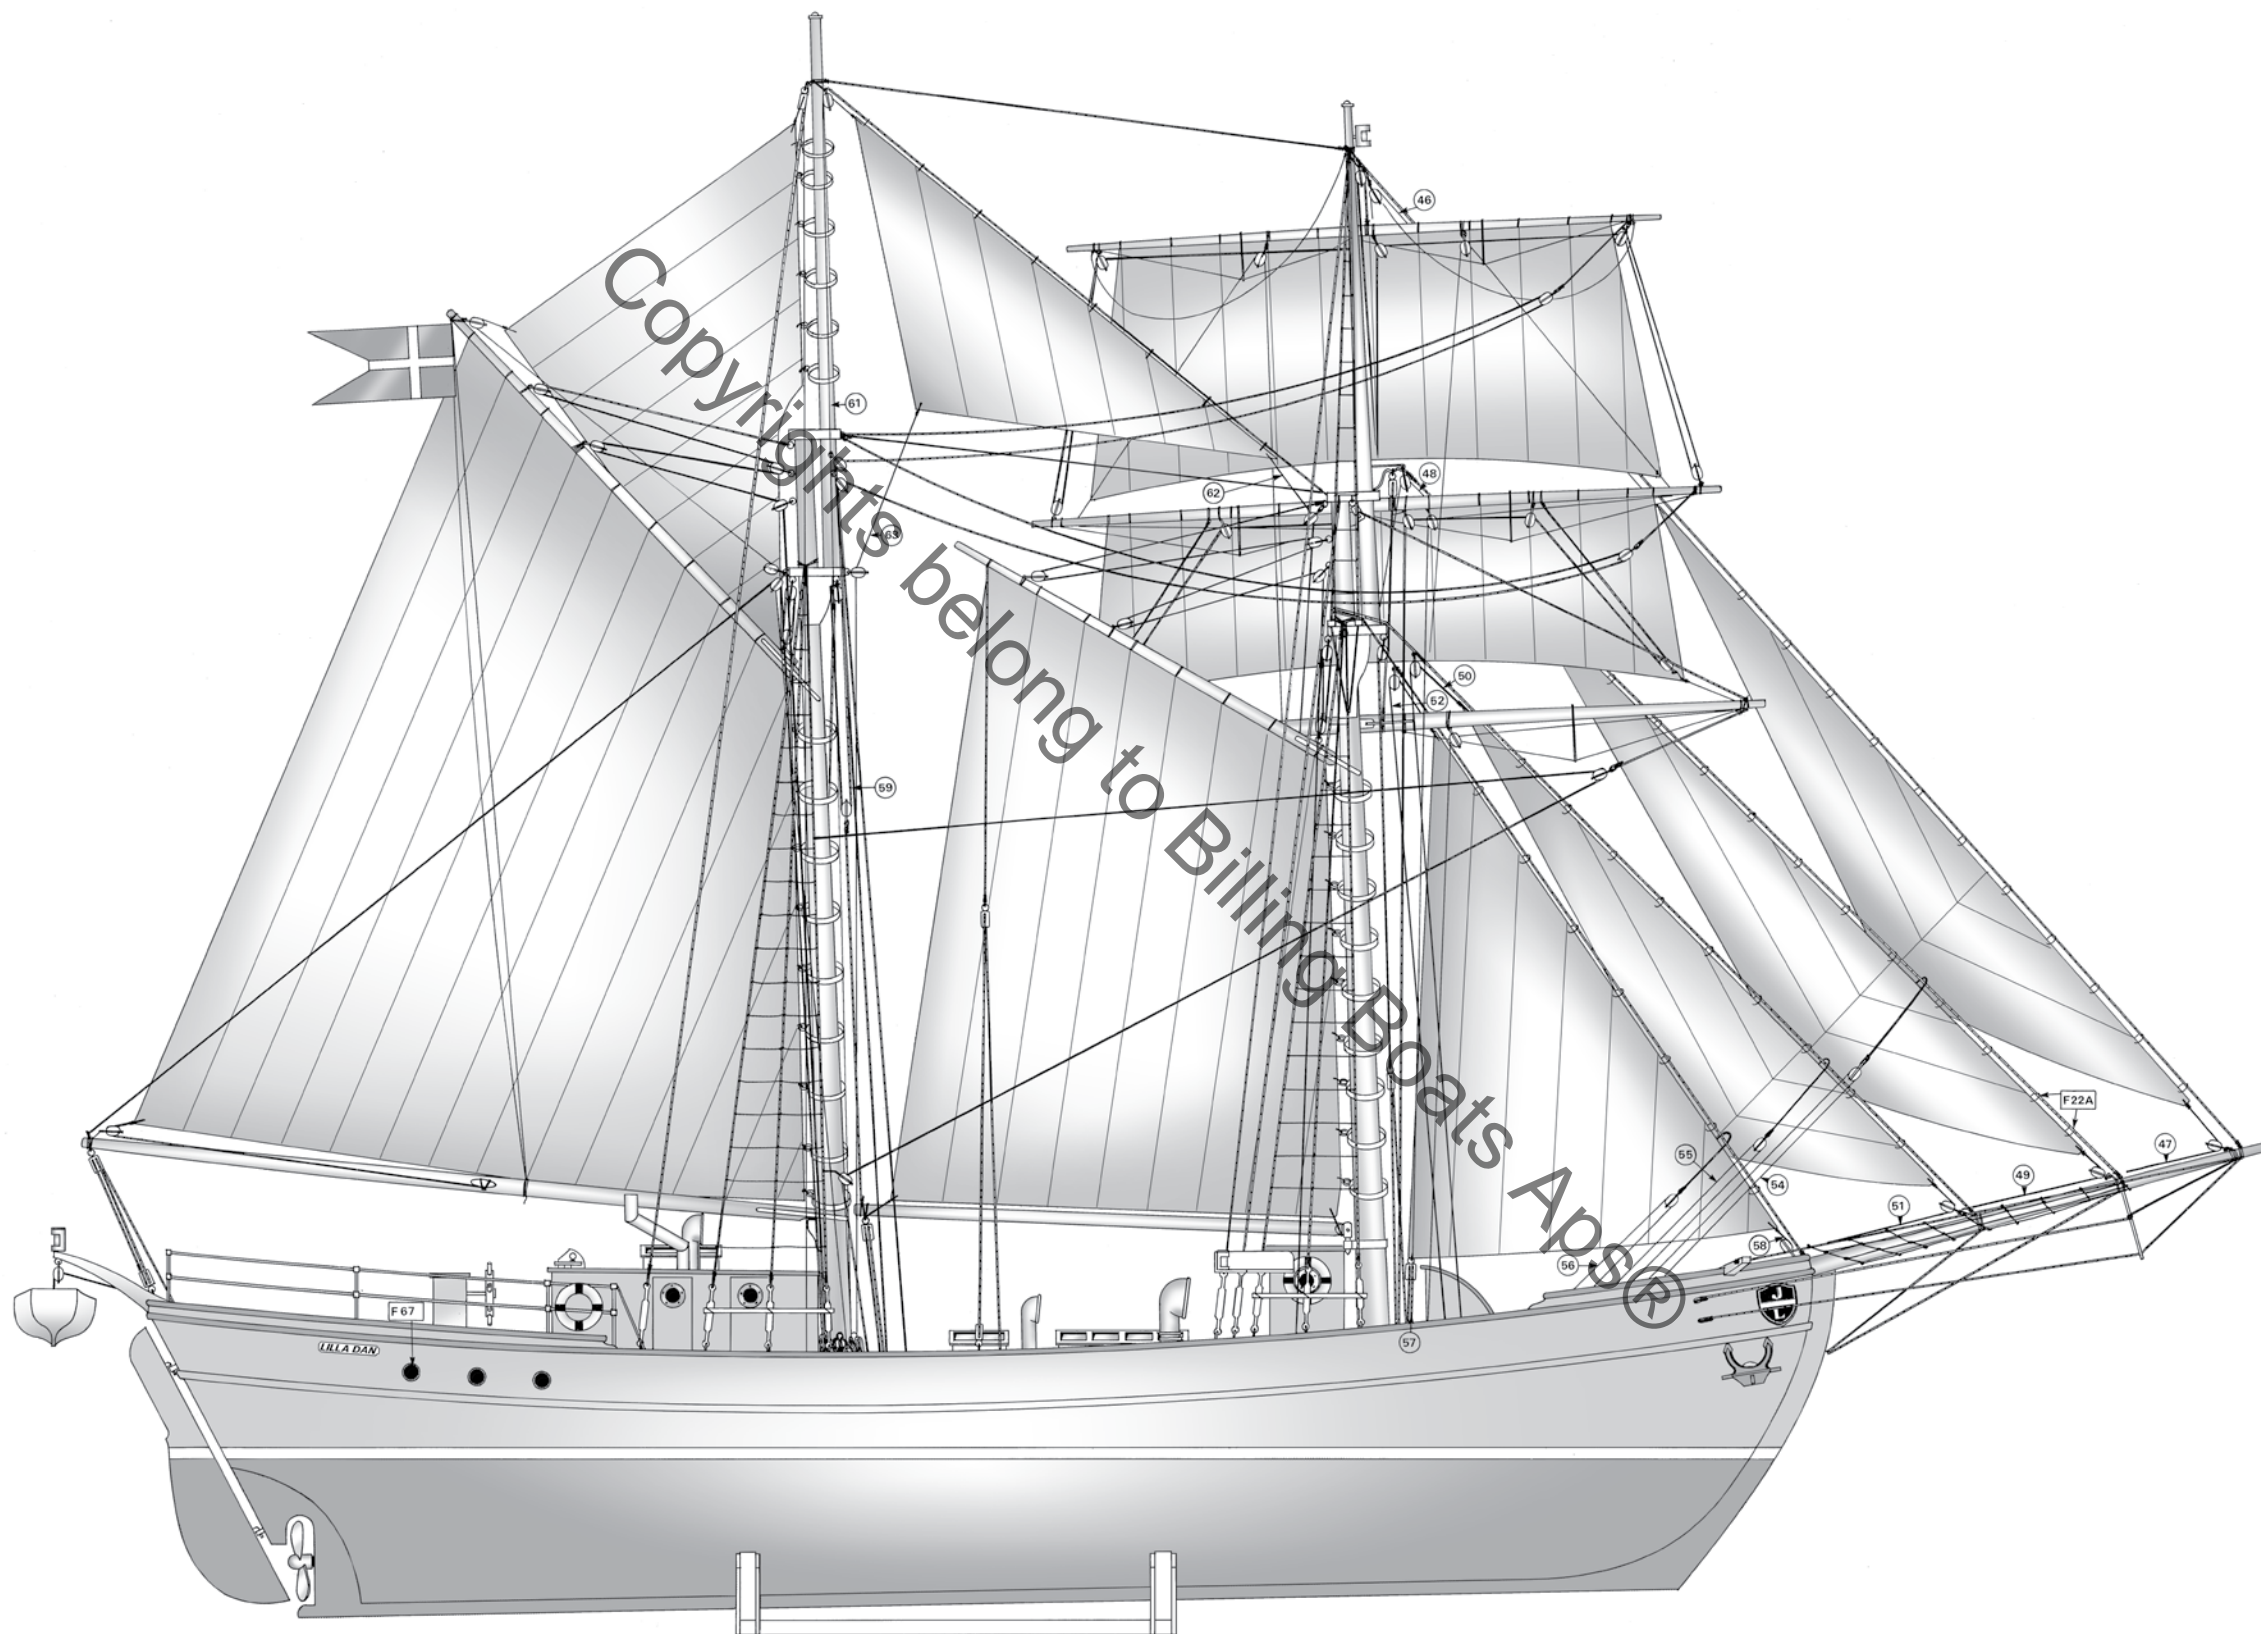

Tegnet af	UM / HJJ	Billing Boats
Dato	25.10.85 / 24.02.04	6600 Vejen DK.
Målestok	Lilla Dan "578"	Tegn.nr.
1:50	GENERALARRANGEMENT	8116-5